

Demenzstation Wiedenpark in 9470 Buchs

Farbberatung

Oberflächen, Materialien, Möblierung Innen und Aussen




Im St.Galler Rheintal entstand im Herbst 2008 ein Neubau für demenzkranke Menschen. Für die Entscheidungsträger war die Gestaltungsqualität des neuen Gebäudes ein Massstab unserer Kultur. Sie weist nicht zuletzt auf den Stellenwert hin, den wir als Gemeinschaft dieser beimessen.

Das schon in der Planungsphase zugezogene Gestalterteam der Firma Graf Farbberatung, Farbgestaltung, Realisation suchte mehr als nur Flächen eine Farbe zuzuordnen. Aus einer intensiven Analyse des Themas „Betreuung von dementen Menschen“ entstand ein ausgereiftes Gestaltungskonzept.

Im Aussenbereich lässt die Oberfläche der Fassade den Betrachter mit einer besonderen Wirkung überraschen. Die aus der Distanz als rötlich- grau wahrgenommene grobe und zugleich weiche Putzstruktur beginnt sich bei näherer Betrachtung zu verändern und aufzuschlüsseln. Die Gebäudehülle entpuppt sich als fein strukturiert. Ihr Colorit besteht nicht aus einer, sondern aus vier einzelnen Farbtönen. Die zueinander komplementär gestellten Farben lassen die Gebäudehülle aus Distanz und Nähe unterschiedlich wirken.




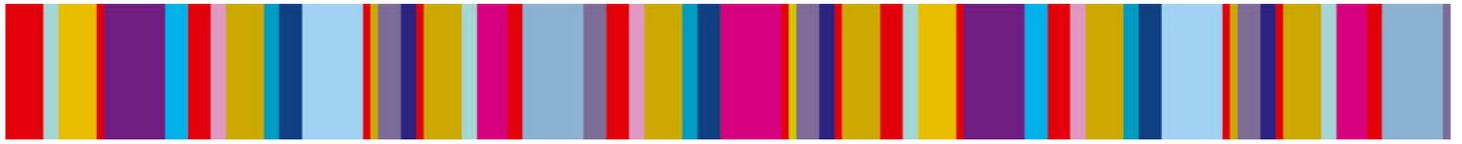

Im Inneren stand neben der Materialwahl eine demenzgerechte Raumstimmung und Orientierung durch das Gebäude im Vordergrund. Während die Wohnküchen in einem dunklen Rot einen klaren Fixpunkt in den lichtdurchfluteten Räumen geben, sind die Decken in einem feinen hellen Blau gehalten. Die Bodenbeläge klären mit unterschiedlichen Farben die Raumstruktur. Die kleinen Vorräume zu jeweils zwei Zimmern sind in markanten Farbtönen gehalten und erleichtern den Bewohnern, bienenhausähnlich, ihr Zimmer zu finden.



Auf zwei Geschossen liegen 16 Zimmer für Doppelbelegung, 2 Einbettzimmer, Sanitär- und Personalräume, die jeweils um einen gemeinsamen Wohnbereich angeordnet sind. Beide Geschosse haben freien Zugang zum äusseren Lebensraum, dem eingefriedeten Garten. Der Bau ist durch einen Tunnel im Untergeschoss mit dem bestehenden Betagtenheim verbunden. (Versorgung der Küche / Verbindung Haustechnik)

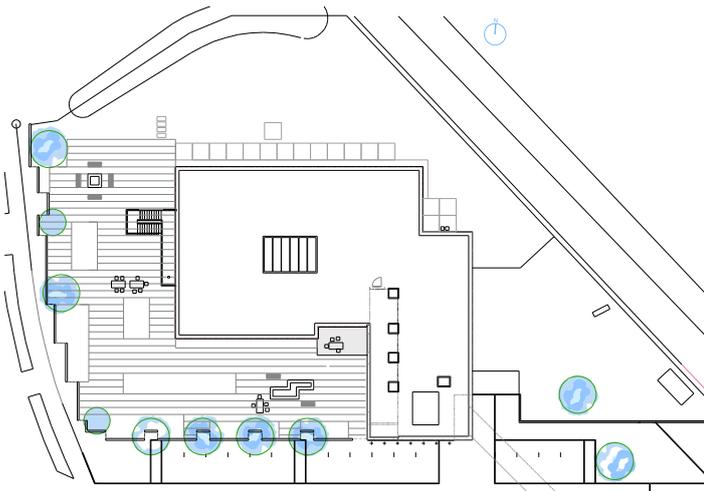

Planung, Ausführung: Nigg + Partner AG, Architekt HTL/
SWB, 9470 Buchs
Bauführung Werner Stricker
Entwurf, Vorprojekt: H. Bischof, Arch. BSA, 9427 Wolfhalden
Gartenkonzept: F. Hutter, Gestalter, 9444 Diepoldsau
Farbberatung: P. Graf und HU. Eggenberger,
Graf Farbberatung, Farbgestaltung,
Realisation 9470 Buchs

